
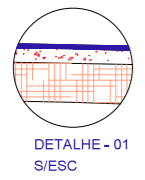


Coordenadas:  
21°11'46.9"S 42°36'53.3"W

Coordenadas:  
21°11'48.7"S 42°36'53.9"W

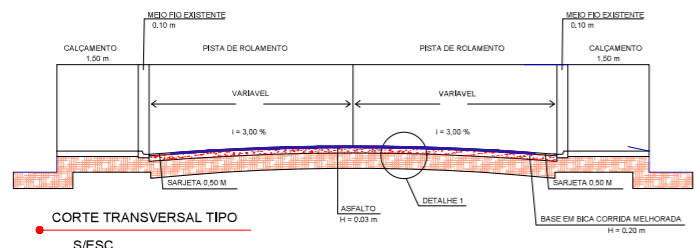

DETALHAMENTO DA PAVIMENTAÇÃO ASFÁLTICA  
ESCALA: 1/550


- ASFALTO (0,02 m)
- BASE EM BICA CORRIDA MELHORADA (0,02 m)
- REGULANDAÇÃO BURLETO

PAVIMENTAÇÃO EM ASFALTO CBUQ

RUA MARCIANO PADILHA EST. 0 ATÉ EST. 20+0,46m  
COORDENADAS: -21.196898, -42.614624

BECO MARCELO CASTELANO EST. 0 ATÉ EST. 16+11,19m  
COORDENADAS: -21.196403, -42.614541

DETALHE RAMPAS

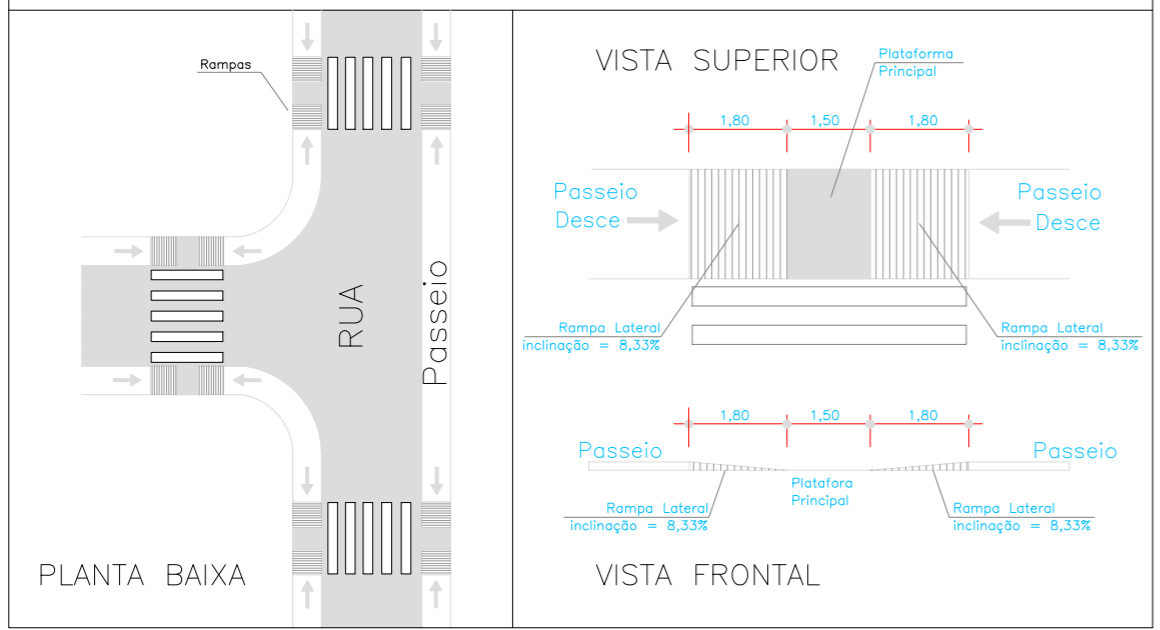

ÁREAS A SEREM ASFALTADAS


- BECO MARCELO CASTELANO (Calçamento) - 884,30 m<sup>2</sup>
- BECO MARCELO CASTELANO (Terra) - 1.375,83 m<sup>2</sup>
- RUA MÁRCIANO PADILHA - 2.757,06 m<sup>2</sup>

QUADRO MEIO FIO

- BECO MARCELO CASTELANO (POSSUI MEIO FIO)
- BECO MARCELO CASTELANO (NECESSITA MEIO FIO)
- RUA MÁRCIANO PADILHA (POSSUI MEIO FIO)

APROVAÇÕES

PROJETO: <b>PAVIMENTAÇÃO ASFÁLTICA CBUQ</b> Rua Marciano Padilha / Beco Marcelo Castellano		MUNICÍPIO / ESTADO: MIRAI, MINAS GERAIS	
ADALSON DE ALMEIDA MAGALHAES:00660503670 660503670 PROPRIETÁRIO: <b>PREFEITURA MUNICIPAL DE MIRAI</b> CNPJ:17.966.201/0001-40		Assinado de forma digital por ADALSON DE ALMEIDA MAGALHAES:00660503670 Dados: 2024.05.10 15:55:10 -03'00' Documento assinado digitalmente MAX MILLER ALVES DE OLIVEIRA Data: 2024.05.10 13:32:30 -03'00' Verifique em https://validar.br.gov.br ENGENHEIRO RESPONSÁVEL: Max Miller Alves de Oliveira CREA: 212404/D	
ÁREA: Rua Marciano Padilha 2.757,06 m <sup>2</sup>	ÁREA: Beco Marcelo Castellano 2.260,13 m <sup>2</sup>	Nº ART CREA:	FOLHA: 01/01
TÍTULO DO DESENHO: PAVIMENTAÇÃO ASFÁLTICA CBUQ		ESCALA: 1/600	DATA: 07/05/2024
		FORMATO: A1	

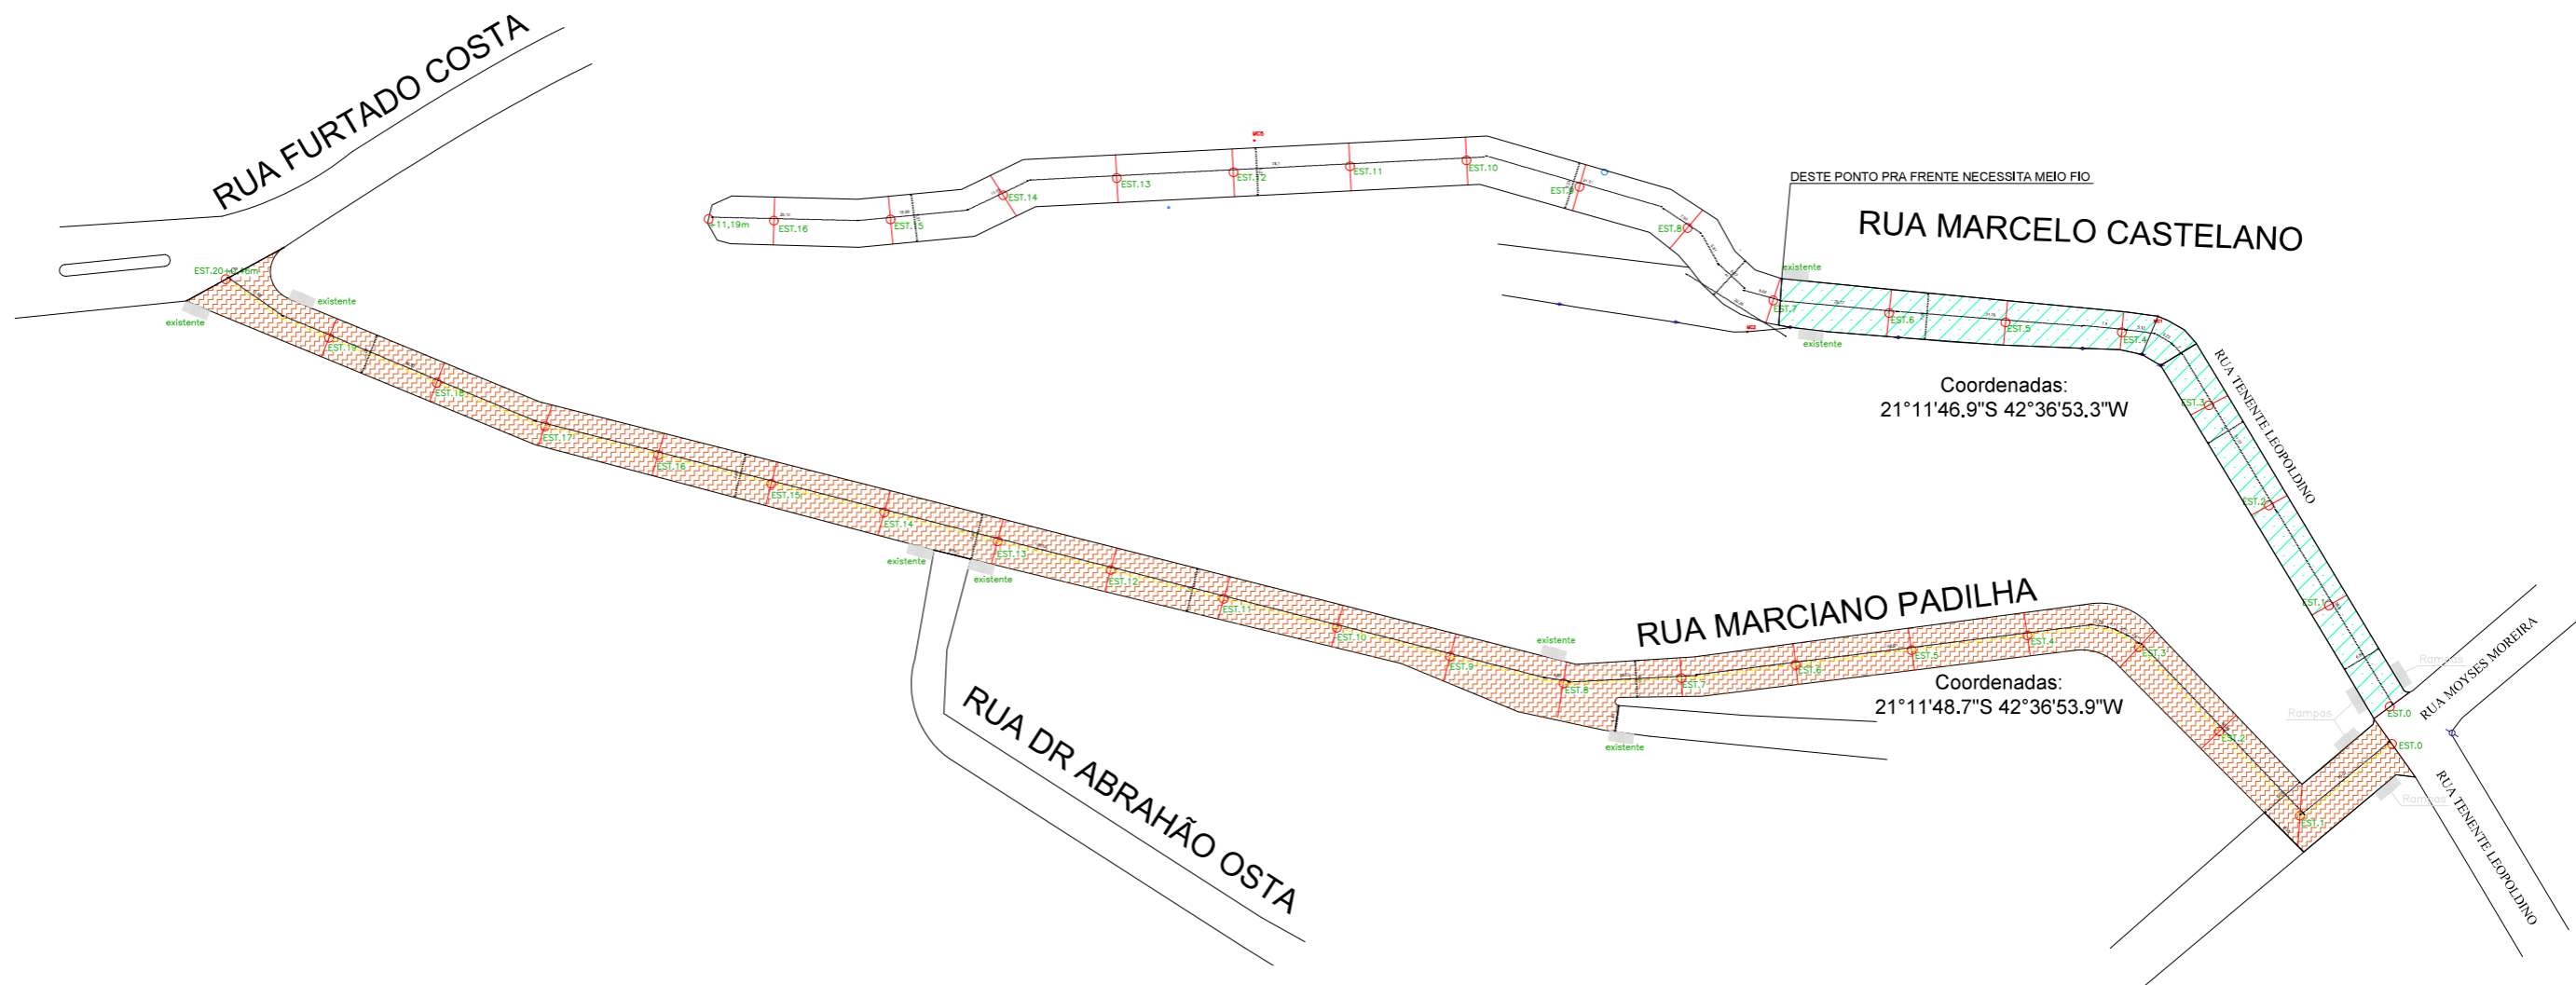



**REMOÇÃO CALÇAMENTO**

RUA MARCIANO PADILHA EST. 0 ATÉ EST. 20+0,46m  
 COORDENADAS: -21.196898, -42.614624


BECO MARCELO CASTELANO EST. 0 ATÉ EST. 16+11,19m  
 COORDENADAS: -21.196403, -42.614541

**ÁREAS REMOÇÃO CALÇAMENTO**

-  MARCIANO PADILHA - 3.161,78 m<sup>2</sup>
-  BECO MARCELO CASTELANO - 1.021,42 m<sup>2</sup>


**APROVAÇÕES**

PROJETO: <b>DEMOLIÇÃO CALÇAMENTO</b> Rua Marciano Padilha / Beco Marcelo Castellano		MUNICÍPIO / ESTADO: MIRAI, MINAS GERAIS	
ADAELSON DE ALMEIDA MAGALHAES:00660 503670 PROPRIETÁRIO: <b>PREFEITURA MUNICIPAL DE MIRAI</b> CNPJ:17.966.201/0001-40		Assinado de forma digital por ADAELSON DE ALMEIDA MAGALHAES:00660503670 Data: 2024.05.10 15:57:25 -03'00'  Documento assinado digitalmente MAX MILLER ALVES DE OLIVEIRA Date: 10/05/2024 11:17:34 -0300 Verifique em https://validar.dfe.gov.br ENGENHEIRO RESPONSÁVEL: Max Miller Alves de Oliveira CREA: 212404/D	
ÁREA: Rua Marciano Padilha 3.161,78 m <sup>2</sup>	ÁREA: Beco Marcelo Castellano 1.021,42 m <sup>2</sup>	Nº ART CREA:	FOLHA: 01/01
TÍTULO DO DESENHO: Demolição Calçamento		ESCALA: 1/600	DATA: 07/05/2024 FORMATO: A1

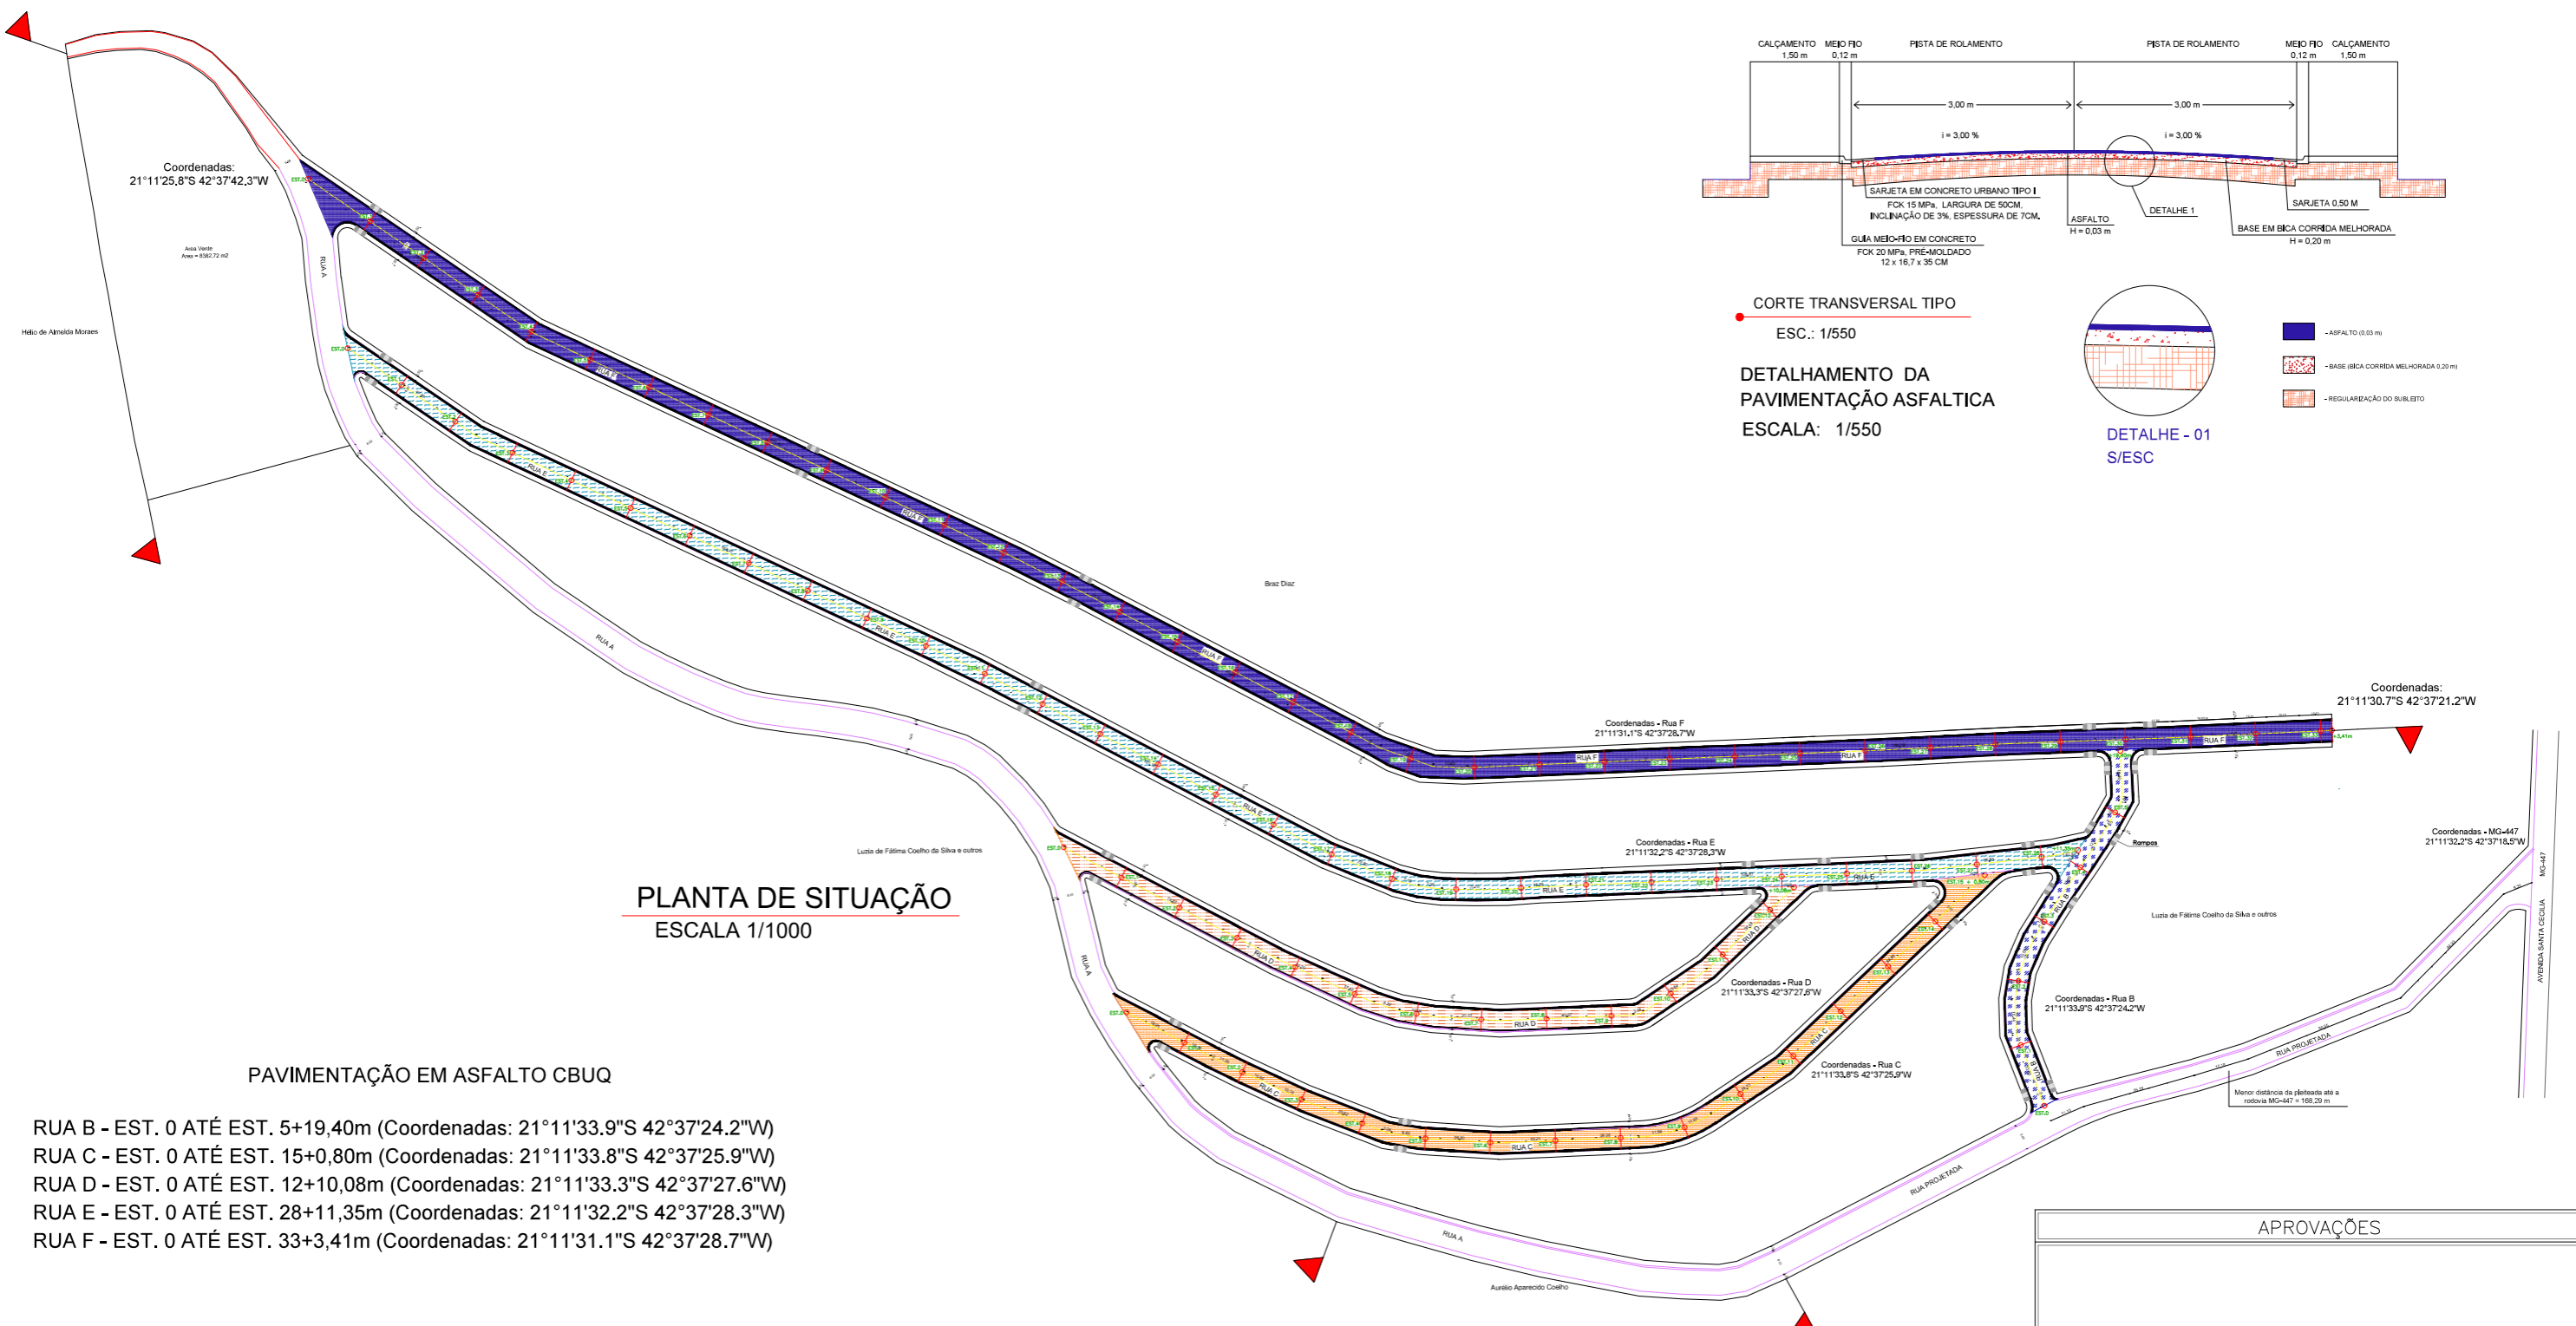

**ÁREAS A SEREM ASFALTADAS**

	RUA F - 4.044,78 m <sup>2</sup>
	RUA E - 3.448,22 m <sup>2</sup>
	RUA D - 1.525,05 m <sup>2</sup>
	RUA C - 1.859,85 m <sup>2</sup>
	RUA B - 738,16 m <sup>2</sup>

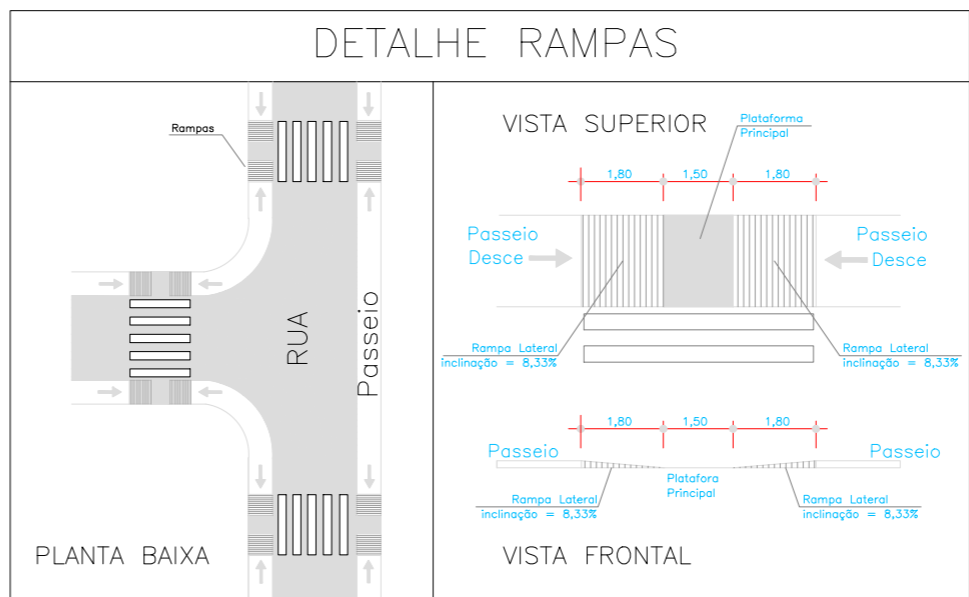

APROVAÇÕES		
PROJETO: <b>PAVIMENTAÇÃO ASFÁLTICA CBUQ</b> Bairro Coelho / Matrícula nº8878 Liv.	MUNICÍPIO / ESTADO: MIRAI, MINAS GERAIS	
ADAELSON DE ALMEIDA MAGALHAES:00660 503670	Assinado de forma digital por ADAELSON DE ALMEIDA MAGALHAES:00660503670 Data: 2024.05.10 15:53:16 -03'00'	Documento assinado digitalmente MAX MILLER ALVES DE OLIVEIRA Data: 2024.05.10 13:38:51-0300 Verifique em https://validar.sil.gov.br
PROPRIETÁRIO: <b>PREFEITURA MUNICIPAL DE MIRAI</b> CNPJ: 17.966.201/0001-40	ENGENHEIRO RESPONSÁVEL: Max Miller Alves de Oliveira CREA: 212404/D	
ÁREA: Bairro Coelho 80.258,00 m <sup>2</sup>	Nº ART CREA:	FOLHA: 01/01
TÍTULO DO DESENHO: PAVIMENTAÇÃO ASFÁLTICA CBUQ	ESCALA: 1/1000	DATA: 06/03/2024
		FORMATO: A1